

## **CONSILIUL LOCAL DOBROVAT**

### **JUDETUL IASI**

#### **HOTARAREA NR. 36**

#### **Privind actualizarea listei bunurilor care alcatuiesc domeniul privat al Comunei Dobrovat**

CONSILIUL LOCAL AL COMUNEI DOBROVAT, JUDETUL IASI, intrunit in sedinta extraordinara la data de 25.04.2023.

Avand in vedere raportul de specialitate inregistrat la nr. 108/2023 prin care propune modificarea si completarea listei bunurilor care alcatuiesc inventarul domeniului privat al comunei dobrovat.

Avand in vedere Dispozitia nr. 341/2022 privind constituirea comisiei pentru inventarierea patrimoniului privat al Comunei Dobrovat.

Avand in vedere prevederile procesului verbal inregistrat la nr. 444/2023 al comisiei pentru inventarierea patrimoniului privat al Comunei Dobrovat.

Avand in vedere prevederile OUG nr. 57/2019 privind Codul Administrativ, cu modificarile si completarile ulterioare.

Avand in vedere prevederile Legii nr. 82/1991 privind contabilitatea, cu modificarile si completarile ulterioare.

Avand in vedere prevederile HCL nr. 19/17.02.2023 privind aprobarea inventarului domeniului privat al comunei dobrovat.

Avand in vedere prevederile HCL nr. 11/19.01.2023 privind efectuarea demersurilor necesare pentru intocmirea documentatiei in vederea demararii investitiei””Capacitate de productie energie din surse regenerabile de energie pentru consum propriu in Comuna Dobrovat””.

Avand in vedere prevederile art. 6 din Legea nr. 18/1991 a fondului funciar, cu modificarile si completarile ulterioare.

Avand in vedere prevederile art.553 din Noul Cod Civil;

Avand in vedere avizele comisiilor de specialitate ale consiliului local inregistrate la nr. 114/2023, nr/115/2023 si nr. 116/2023;

Avand in vedere prevederile Legii nr. 52/2003 privind transparenta decizionala, cu modificarile si completarile ulterioare;

Avand in vedere prevederile Legii nr. 24/2000 privind normele de tehnica legislativa cu modificarile si completarile ulterioare;

In temeiul prevederile ,art.129 si art.196 alin(a) din OUG 57/2019 privind Codul Administrativ, cu modificarile si completarile ulterioare.

## CONSILIUL LOCAL DOBROVAT

### adopta prezenta hotarare:

ART.1. Se actualizeaza lista bunurilor care alcatuiesc inventarul domeniului privat al Comunei Dobrovat, Judetul Iasi, conform anexei 1 si anexei 2 ce fac parte integranta din prezenta hotarare..

ART.2. Ordonatorul de credite impreuna cu compartimentul contabilitate vor duce la indeplinire prevederile prezentei hotarari.

Prezenta hotarare a fost adoptata cu un numar de 11 voturi pentru din numarul consilierilor prezenti al sedinta( 11 din 11).

ART.3. Secretarul general va comunica prezenta hotarare primarului, Institutiei Prefectului Judetului Iasi pentru control de legalitate, compartimentului contabilitate, pe site-ul institutiei.

Data 25.04.2023

Presedinte sedinta,

IACOBUTE IONUT

Contrasemneaza pentru legalitate,

Secretar general,

Alexandru Petronela



**CONSILIUL LOCAL DOBROVAT**

Anexa la HCL nr. 36/25.04.2023

**JUDETUL IASI****BUNURILE CARE APARTIN DOMENIULUI PRIVAT AL COMUNEI DOBROVAT,  
JUDETUL IASI**

Nr. Crt.	DENUMIRE	PARCELA	SUPRAFATA HA	OBSERVATII
1	IZLAZ DEAL	99	33,38	
2	IZLAZ DEAL	101	0,38	
3	IZLAZ DEAL	103	29,79	
4	IZLAZ VALE	172	25,82	
5	IZLAZ MANASTIRE NORD	167	59,86	
6	IZLAZ MANASTIRE NORD	170	14,44	
7	IZLAZ(CABANA DONA)	176	31,7	
8	IZLAZ(CABANA DONA)	175	7,25	
9	IZLAZ(CABANA DONA)	173	9,4	
10	TEREN MLASTINOS	199	2,99	
11	IZLAZ COASTA VELNITEI	1078	25,71	
12	IZLAZ COASTA VELNITEI	1082/1	51,40	
13	IZLAZ COASTA VELNITEI	1091	2,03	
14	IZLAZ HARTOP	1205	8,13	
15	IZLAZ HARTOP	1204	11,81	
16	IZLAZ HARTOP	1208	3,00	
17	TEREN DEGRADAT COASTA VELNITEI	1081	4,74	

Presedinte sedinta,

IACOBUTE IONUT




Contrasemneaza pentru legalitate,

Secretar general,

Alexandru Petronela



**PLAN DE AMPLASAMENT SI DELIMITARE**  
**Scara 1:10000**  
**Extravilan Com Dobrovat**  
**Tarlaua 16/1- P 176/3/100, P 176/3/101, P 176/3/102**

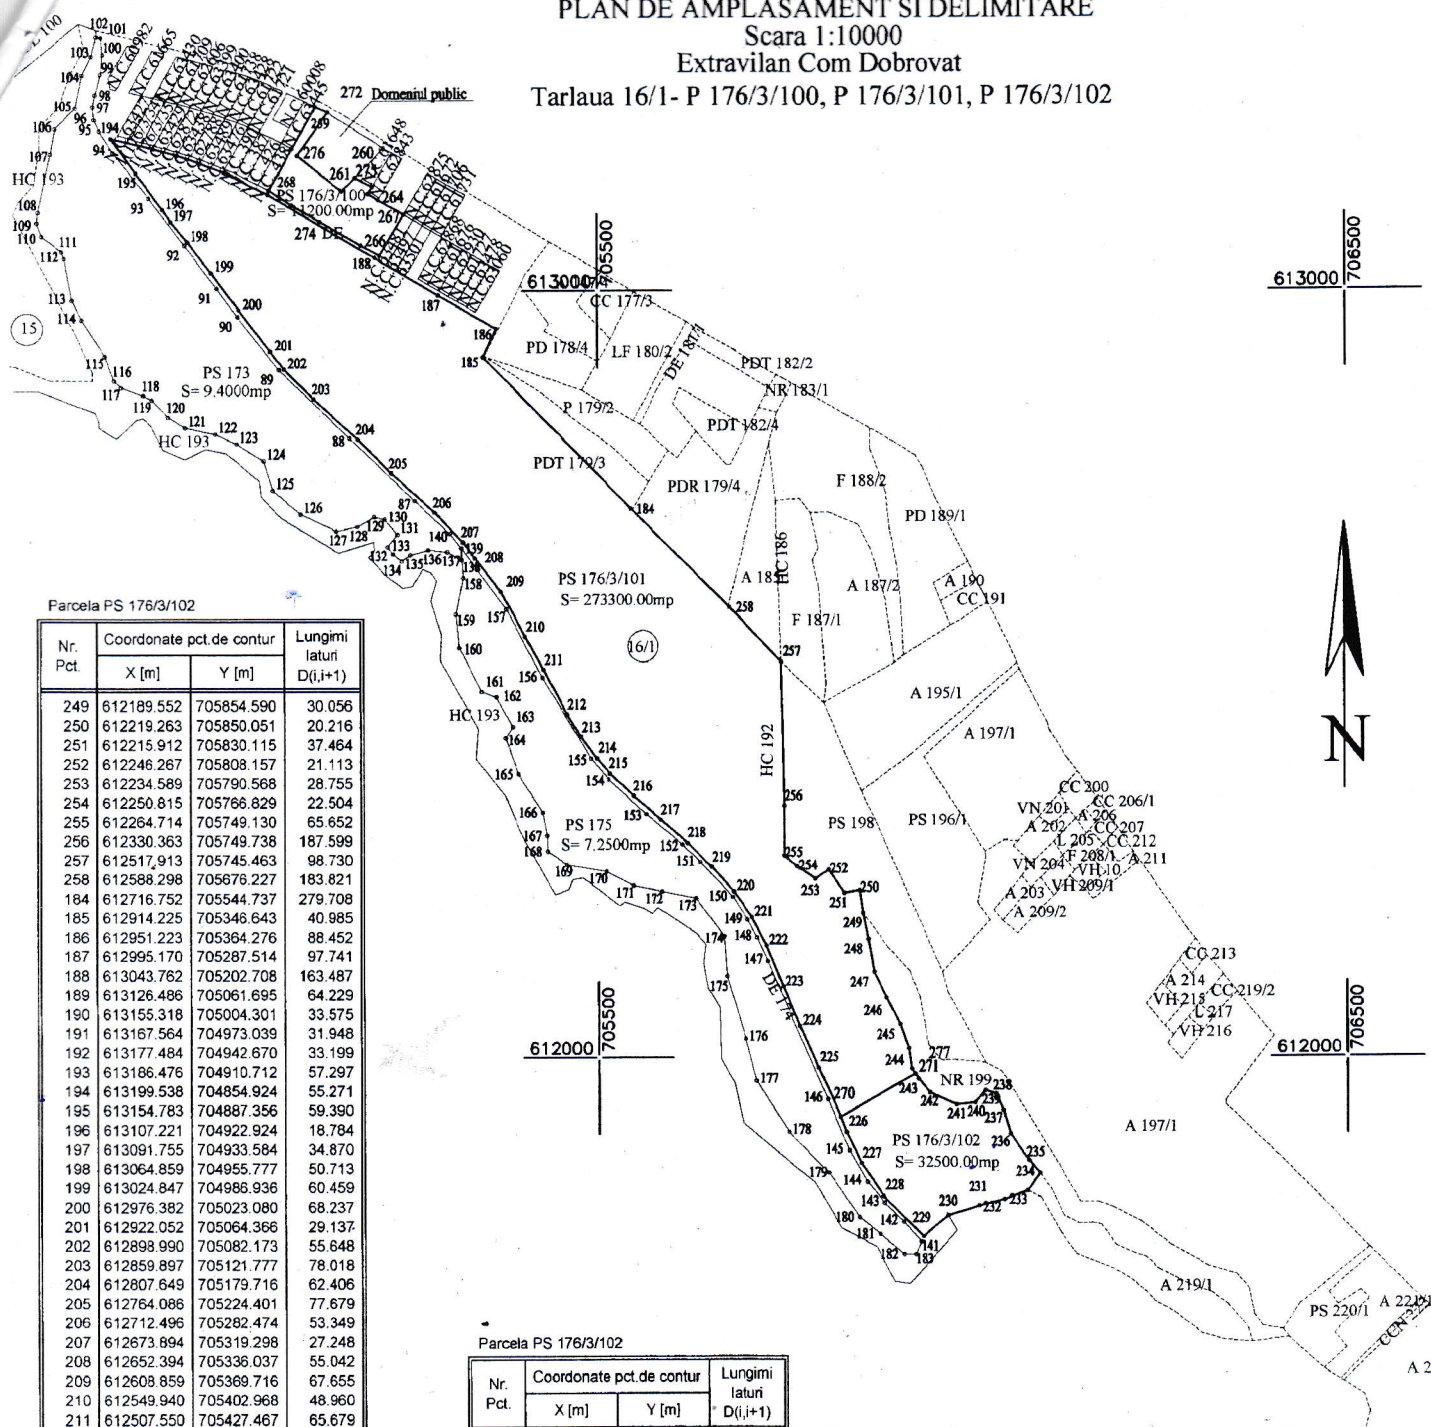

Parcela PS 176/3/102

Nr. Pct.	Coordonate pct.de contur		Lungimi latuni D(i,i+1)
	X [m]	Y [m]	
249	612189.552	705854.590	30.056
250	612219.263	705850.051	20.216
251	612215.912	705830.115	37.464
252	612246.267	705808.157	21.113
253	612234.589	705790.568	28.755
254	612250.815	705766.829	22.504
255	612264.714	705749.130	65.652
256	612330.363	705749.738	187.599
257	612517.913	705745.463	98.730
258	612588.298	705676.227	183.821
184	612716.752	705544.737	279.708
185	612914.225	705346.643	40.985
186	612951.223	705364.276	88.452
187	612995.170	705287.514	97.741
188	613043.762	705202.708	163.487
189	613126.486	705061.695	64.229
190	613155.318	705004.301	33.575
191	613167.564	704973.039	31.948
192	613177.484	704942.670	33.199
193	613186.476	704910.712	57.297
194	613199.538	704854.924	55.271
195	613154.783	704887.356	59.390
196	613107.221	704922.924	18.784
197	613091.755	704933.584	34.870
198	613064.859	704955.777	50.713
199	613024.847	704986.936	60.459
200	612976.382	705023.080	68.237
201	612922.052	705064.366	29.137
202	612898.990	705082.173	55.648
203	612859.897	705121.777	78.018
204	612807.649	705179.716	62.406
205	612764.086	705224.401	77.679
206	612712.496	705282.474	53.349
207	612673.894	705319.298	27.248
208	612652.394	705336.037	55.042
209	612608.859	705369.716	67.655
210	612549.940	705402.968	48.960
211	612507.550	705427.467	65.679
212	612449.725	705458.612	34.028
213	612420.931	705476.745	35.296
214	612392.790	705498.049	26.897
215	612372.553	705515.767	43.173
216	612343.525	705547.725	48.140
217	612311.949	705584.062	46.750
218	612281.768	705619.764	45.912
219	612249.490	705652.414	43.695
220	612217.201	705681.854	41.729
221	612183.591	705706.586	41.208
222	612147.083	705725.697	57.967
223	612093.531	705747.887	56.038
224	612042.119	705770.181	60.207
225	611987.062	705794.546	70.735
270	611922.731	705823.957	114.702
277	611978.995	705923.911	7.949
271	611985.682	705919.613	26.511
244	612011.914	705915.778	34.213
245	612044.150	705904.317	38.781
246	612078.552	705886.416	37.773
247	612112.341	705869.531	44.038
248	612155.882	705861.785	34.615

S(PS 176/3/102)=273300.00mp

Parcela PS 176/3/102

Nr. Pct.	Coordonate pct.de contur		Lungimi latuni D(i,i+1)
	X [m]	Y [m]	
236	611900.181	706051.913	32.242
237	611831.018	706042.498	23.489
238	611952.518	706033.039	15.026
239	611956.882	706018.661	21.086
240	611940.834	706004.984	25.669
241	611938.380	705979.433	39.007
242	611954.167	705943.763	23.895
243	611972.307	705928.210	7.951
277	611978.995	705923.911	114.702
270	611922.731	705823.957	21.679
226	611902.534	705831.834	45.129
227	611862.028	705851.731	52.186
228	611818.863	705881.059	74.679
229	611766.623	705934.425	43.666
230	611793.844	705968.568	43.354
231	611806.400	706010.064	34.793
232	611814.558	706043.887	32.644
233	611825.480	706074.650	28.392
234	611848.414	706091.388	22.460
235	611865.541	706076.858	42.687

S(PS 176/3/102)=32500.00mp

Parcela PS 176/3/100

Nr. Pct.	Coordonate pct.de contur		Lungimi latuni D(i,i+1)
	X [m]	Y [m]	
272	613234.022	705140.313	17.518
259	613241.080	705124.280	62.643
269	613186.469	705093.591	62.675
268	613131.821	705062.903	35.484
273	613112.843	705092.886	43.111
274	613091.162	705130.149	62.388
267	613060.158	705184.288	28.529
266	613046.778	705209.485	62.502
265	613100.344	705241.691	38.940
264	613119.316	705207.685	16.001
263	613127.183	705193.751	10.663
262	613136.293	705199.293	25.558
261	613148.334	705176.749	24.768
275	613130.722	705159.335	74.994
276	613177.141	705100.434	69.468

S(PS 176/3/100)=11200.00mp

Seria PD-ISA Nr.0173

INTOCMINEA  
ING. BUSULEA NCA

Data : 25.04.2023

VIZAT,  
PRESEDINTE SEDINTA

VIZAT,  
SECRETAR GENERAL

VIZAT,  
COMISIA LOCALA DE FOND FUNCAR  
PRESEDINTE COMISIE