

Padurea Ocolului Silvic Dobrovat

CM2 P+1+M 7,00
30% 0,90

CM1 P+3 17,00
40% 1,60


LI P+1+M 7,00
30% 0,90

P+3 17,00
20% 0,80 VA

P+3 17,00
20% 0,80 VA

TE P 4,00
50% 0,50

P+3 17,00
20% 0,80 VA

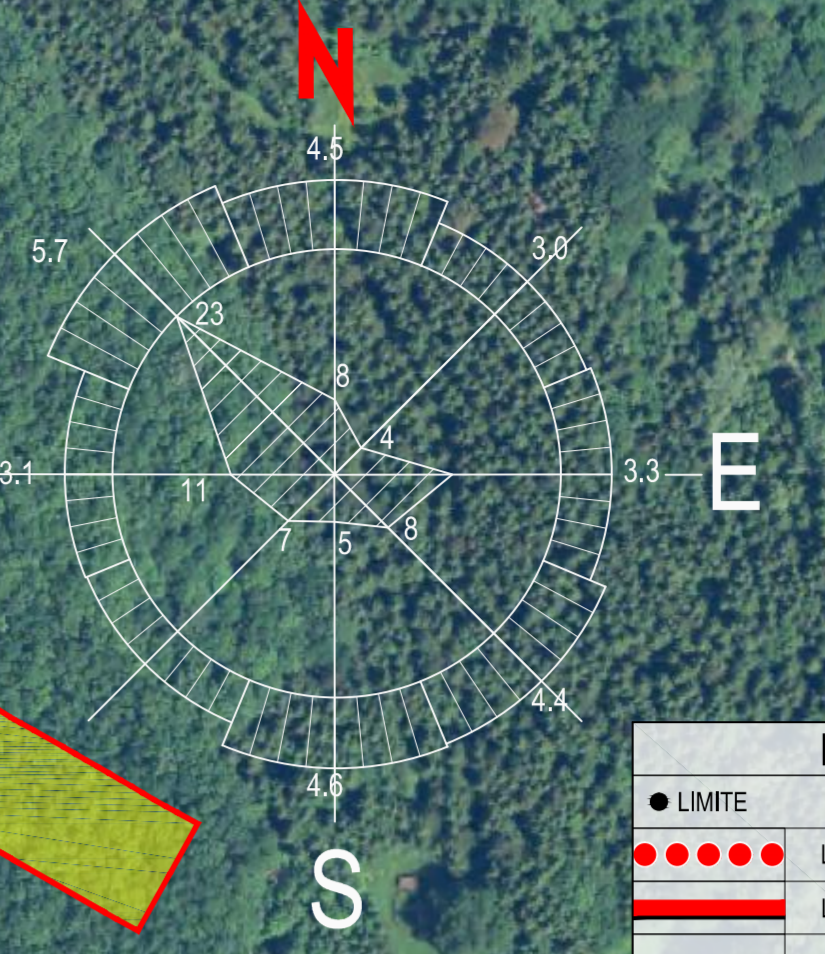

LEGENDA	
● LIMITE	
●●●●●	LIMITA PLAN URBANISTIC ZONAL
—	LIMITA TEREN INTRAVILAN PROPUS
—	LIMITA TEREN REGLEMENTAT PRIN PUZ = LIMITA TEREN PROPRIETATEA CONSILIULUI LOCAL DOBROVAT
● REGULAMENTARI URBANISTICE - PROPUNERI	
—	ALINIERI STRADALE
—	ALINIERI LATERALE SI POSTERIOARE
—	SUPRAFATA EDIFICABILA - ZONA CENTRALA
—	SUPRAFATA EDIFICABILA - ZONA LOCUINTELOR INDIVIDUALE
—	SUPRAFATA EDIFICABILA - ZONA CENTRALA MIXTA
—	SUPRAFATA EDIFICABILA - ZONA DE AGREMENT
—	SUPRAFATA EDIFICABILA - ZONA TEHNICO-EDILITARA
—	SPATII VERZI, PADURE, GRADINI DE FATADA PROPUSE
1.	REGIM DE INALTIME MAXIM
2.	INALTIME MAXIMA LA STREASINA SAU ATIC
3.	P.O.T. MAXIM
4.	C.U.T. MAXIM
● CIRCULATII	
—	CIRCULATII AUTO - STRAZI PROPUSE
—	CIRCULATII PIETONALE - TROTUARE PROPUSE
—	SPATII DE PARCARE PROPUSE
—	ACCESSE AUTO / PIETONALE

UNITATI TERRITORIALE DE REFERINTA

Padurea Ocolului Silvic Dobrovat


DRUMUL JUDETEAN DJ 247

DRUMUL COMUNAL DC 51

PS 172

Padurea Ocolului Silvic Dobrovat

HC 171

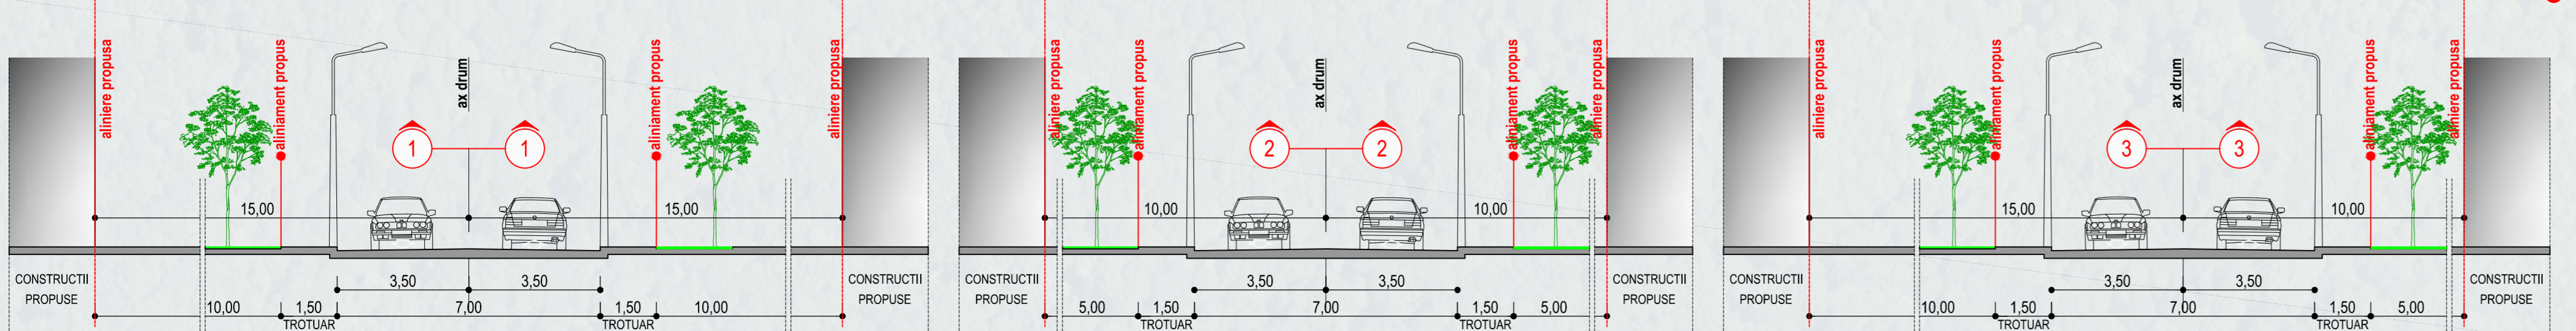

VERIFICATOR	NUME	SEMNATURA	GERINTA	REFERAT/EXPERTIZA NR./DATA
PROIECTANT GENERAL SI DE SPECIALIZATE - ARHITECTURA				
SC ATD PROIECT SRL IASI				
Anilor proiectare arhitectura si urbanism				
SPECIFICATIE	NUME	SEMNATURA	SCARA	FAZA
SEF PROIECT	Arh. Daniel POIANA		1:2000	INTRODUCERE TEREN IN INTRAVILAN PENTRU CONSTRUIRE LOCUINTE (LOTIZARE) SI SERVICII PUBLICE SI PRIVATE
ARHITECTURA	Arh. Daniel POIANA			Jud. IASI, com. DOBROVAT, TT 41031, TP-P39, TP-P312 - etajare in -58,62m
DESENAT	Arh. stag. Alex UNGUREANU		DATA	11/2019
			11/2019	REGLEMENTARI URBANISTICE - ZONIFICARE

PROIECT NR. 11/2019
FAZA PLANSA A02